


(WMO)-zorgunit 18m² 1 persoons.

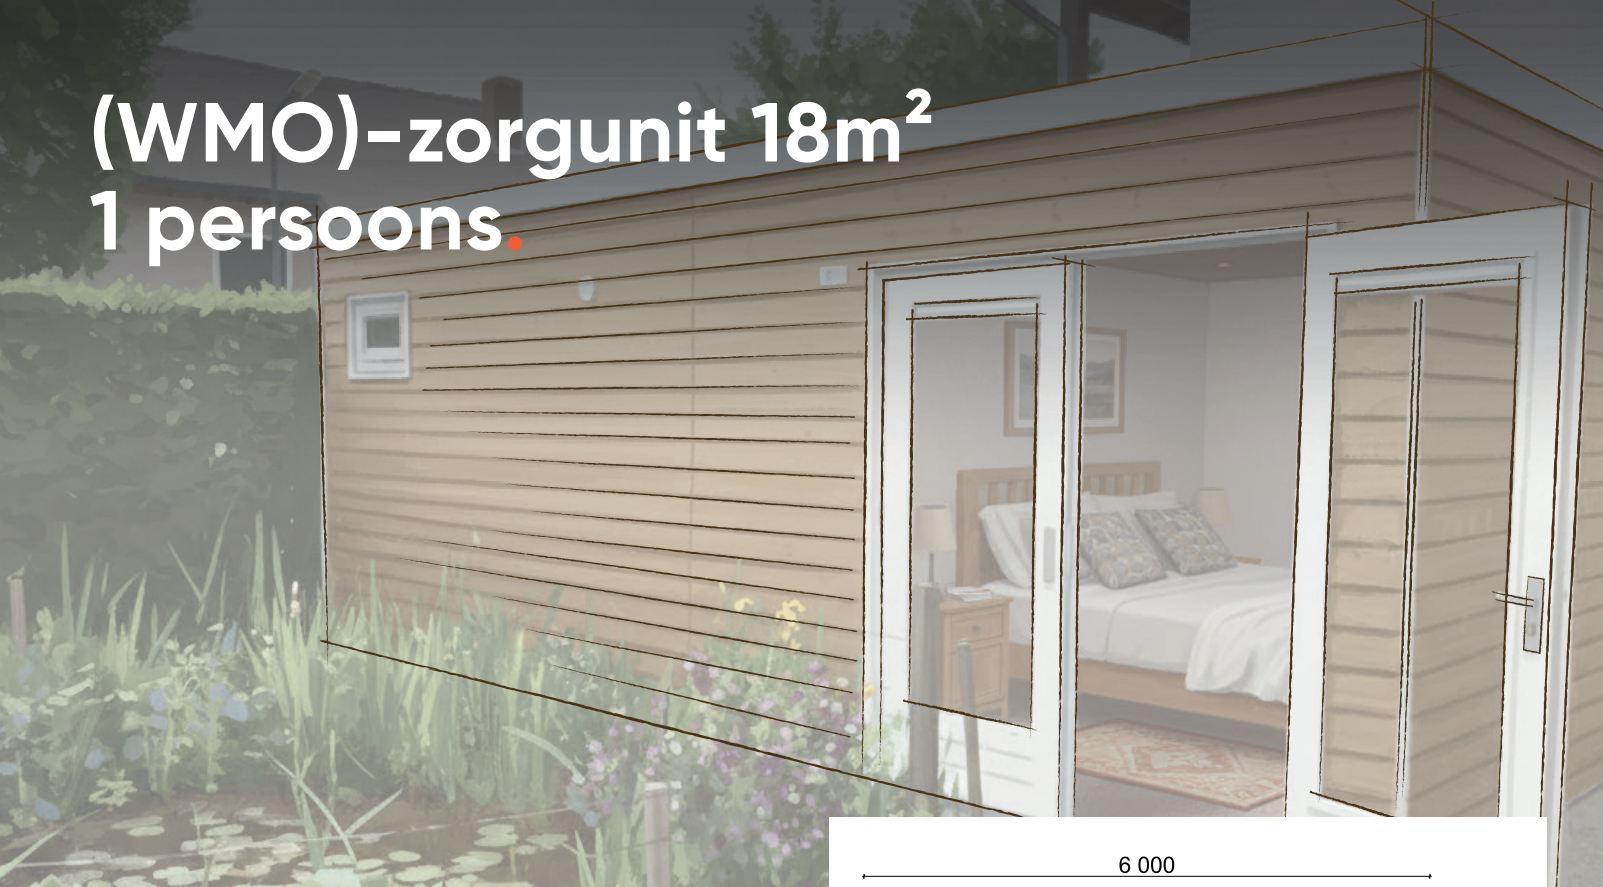

6,00 x 3,00 m.




Oppervlakte: 18m²

Koop

vanaf €39.809,- incl. BTW

Huur

vanaf €670,- incl. BTW / mnd

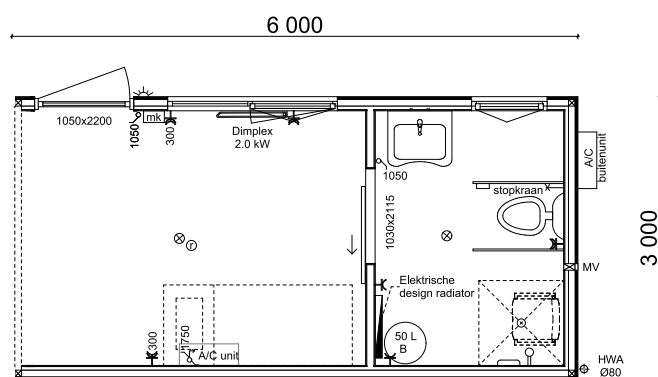

Specificaties.

- Kunststof raam- en deurkozijnen met HR++ glas
- SKG** deur en veiligheidsbeslag
- EPDM dakbedekking
- Antislip, drempelloze badkamervloer
- Hoogwaardige PIR isolatie
- Onderhoudsarme gevelafwerking
- Ruimtebesparende inbouw schuifdeuren
- Full-electric (gasloos)

Opties.

- Diverse types (onderhoudsarme) gevelbekleding
- Airco (koelen en verwarmen)
- Infrarood verwarming
- Opklapbare douchezitting en armsteunen
- Wandpanelen badkamer naar keuze
- Voorbereiding tillift
- Douche / föhn / closetzitting

Persoonlijk advies?

We luisteren graag naar uw verhaal en helpen u stap voor stap verder. Onze specialisten adviseren u graag vrijblijvend over de mogelijkheden voor uw situatie.




**Thuis
aan Huis**
ZORGWONINGEN

Opties & foto's




Vaartveld 17
4704 SE Roosendaal
NL: 085 – 888 42 00
BE: 03 – 808 13 31
info@thuisaanhuis.com


(WMO)-zorgunit 18m² 1 persoons.

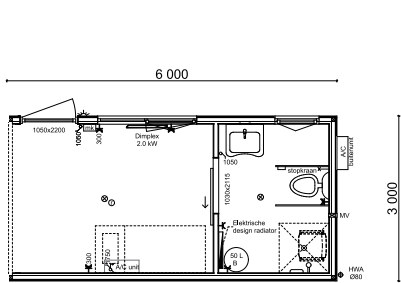


Plattegrond 1:25
Open aansluiting

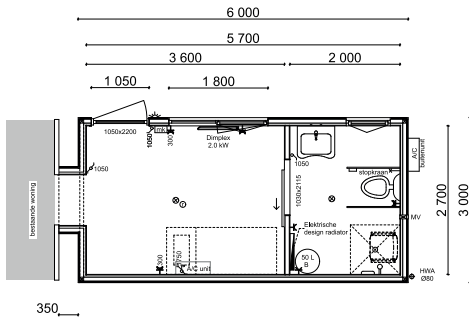


Plattegrond 1:25
Sluis

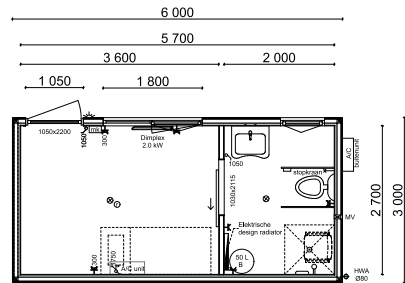


Plattegrond 1:25
Buitendeur

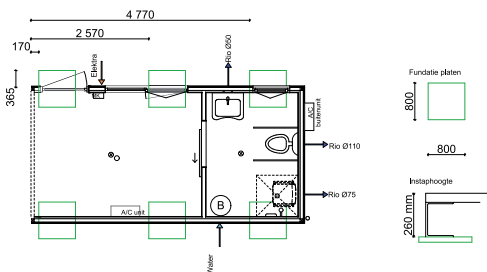

Fundatieplattegrond 1:30

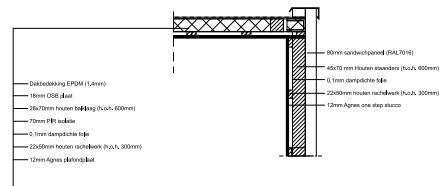

Dak opbouw 1:10

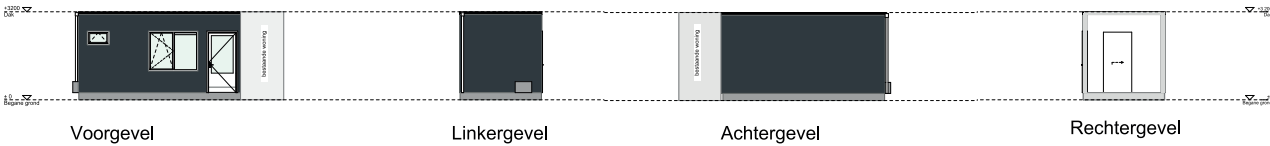

De mogelijkheden zijn eindeloos en volledig af te stemmen op uw wensen bij thuisaanhuis.com