

(WMO)-zorgunit 9m² Badkamer.



↗ 3,00 x 3,00 m.


📐 Oppervlakte: 9m²

Koop

vanaf €32.500,- incl. BTW

Huur

vanaf €540,- incl. BTW / mnd

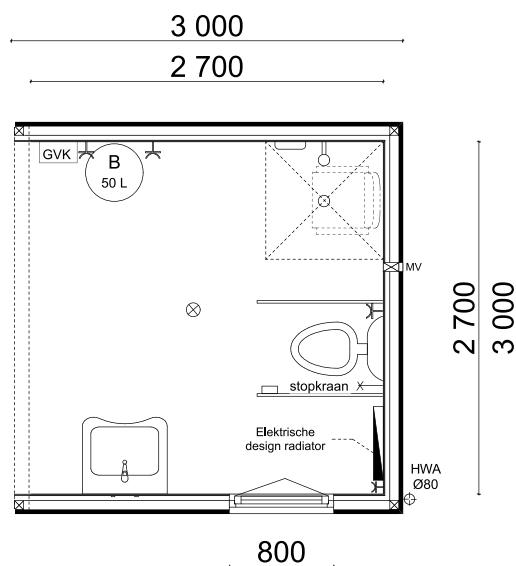

Specificaties.

- Kunststof raam- en deurkozijnen met HR++ glas
- SKG** deur en veiligheidsbeslag
- EPDM dakbedekking
- Antislip, drempelloze badkamervloer
- Hoogwaardige PIR isolatie
- Onderhoudsarme gevelafwerking
- Full-electric (gasloos)

Opties.

- Diverse types onderhoudsarme gevelbekleding
- Airco (koelen en verwarmen)
- Infrarood verwarming
- Opklapbare douchezitting en armsteunen
- Kleurstelling keuken naar keuze
- Wandpanelen badkamer naar keuze
- Voorbereiding tillift
- Douche / föhn / closetzitting

Persoonlijk advies?

We luisteren graag naar uw verhaal en helpen u stap voor stap verder. Onze specialisten adviseren u graag vrijblijvend over de mogelijkheden voor uw situatie.




**Thuis
aan Huis**
ZORGWONINGEN

Opties & foto's



Vaartveld 17
4704 SE Roosendaal
NL: 085 – 888 42 00
BE: 03 – 808 13 31
info@thuisaanhuis.com


(WMO)-zorgunit 9m² Badkamer.

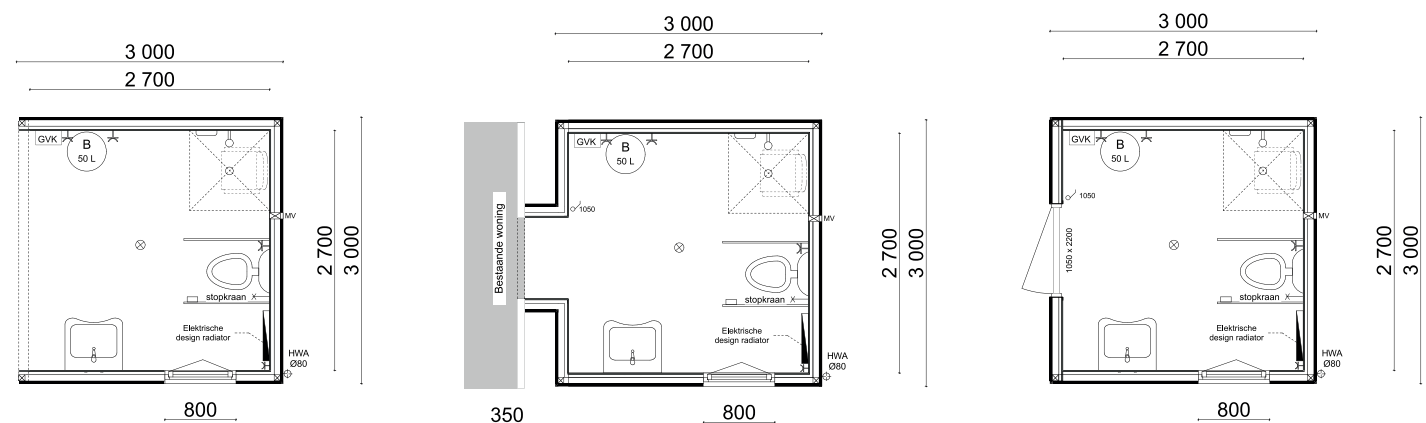


Plattegrond 1:15
Open aansluiting

Plattegrond 1:15
Sluis


Plattegrond 1:15
Buitendeur

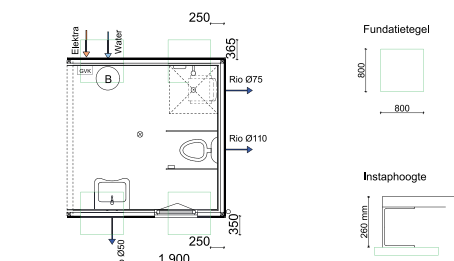

Fundatieplattegrond 1:25

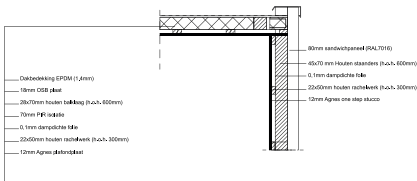

Dak opbouw 1:10

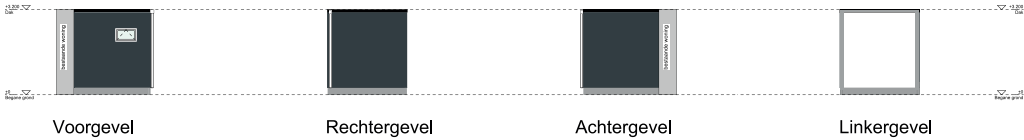

De mogelijkheden zijn eindeloos en volledig af te stemmen op uw wensen bij thuisaanhuis.com